



**BUREAUX RdC - SURFACES**  
Ech. : 1/200

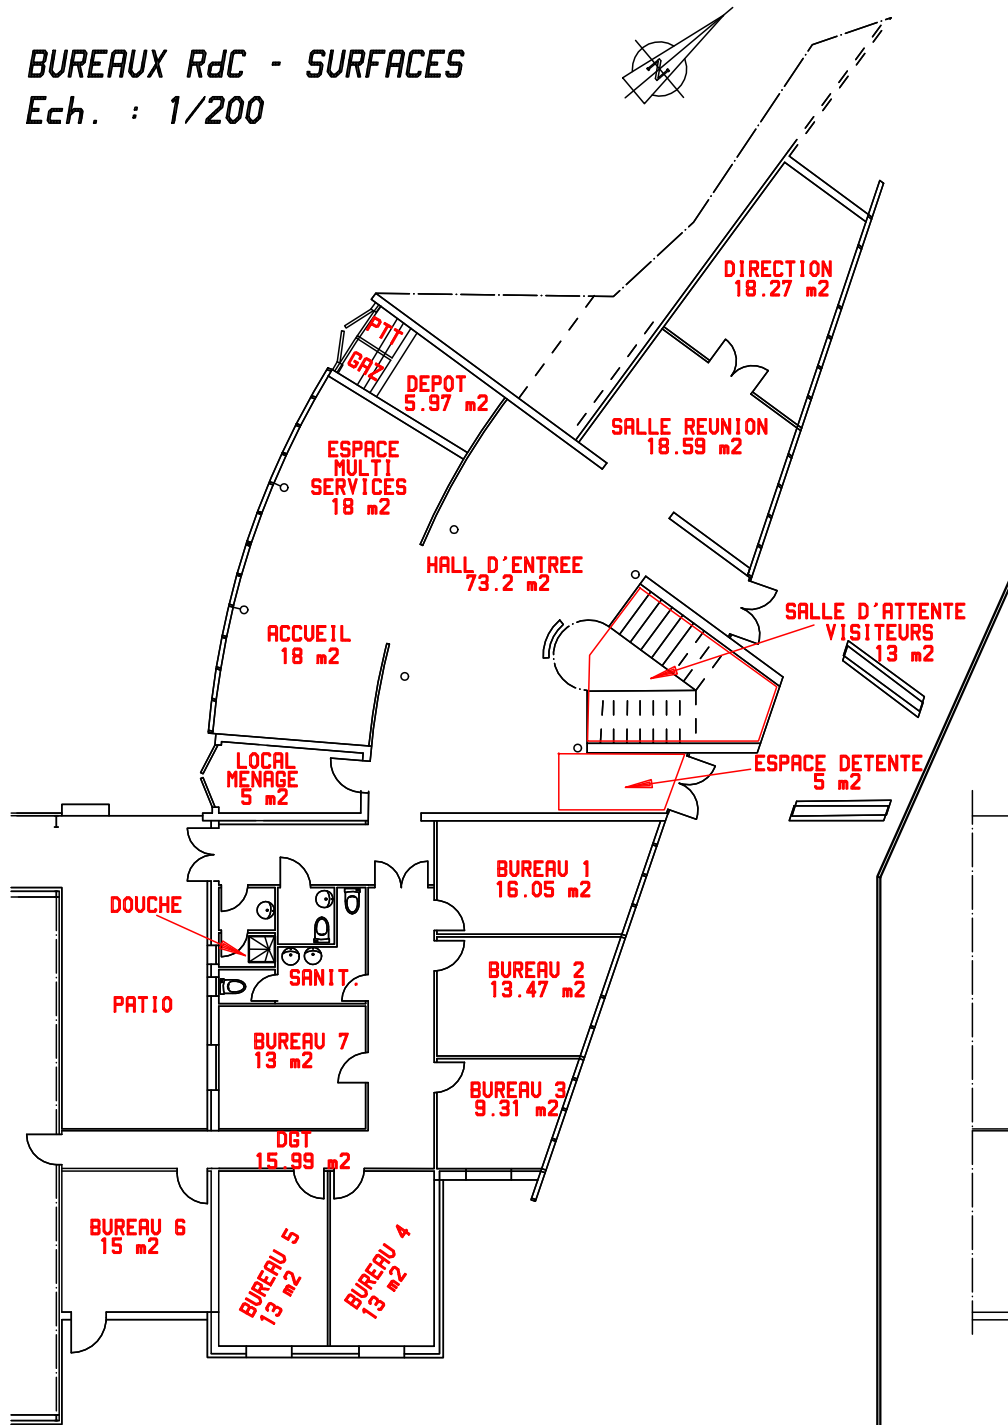

**BUREAUX ETAGE - SURFACES**  
Ech. : 1/200

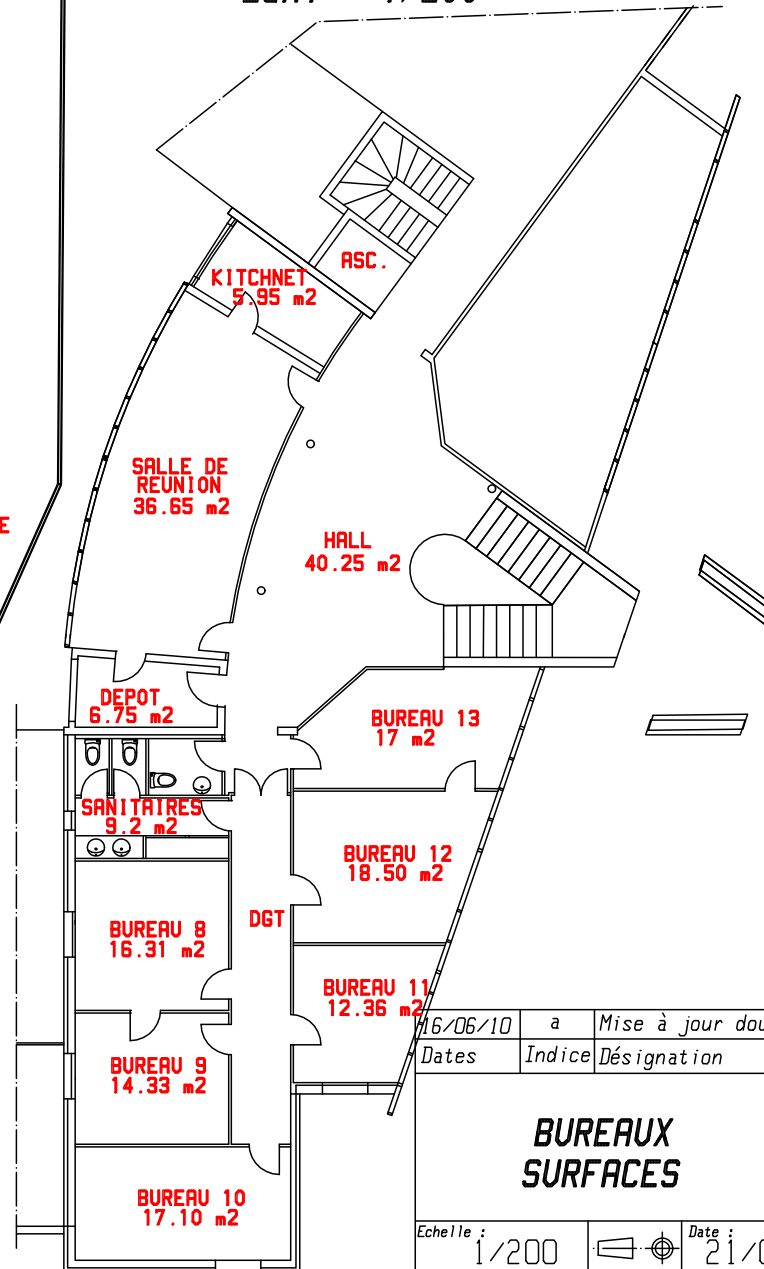

Dates	Indice	Désignation
16/06/10	a	Mise à jour douche

**BUREAUX  
SURFACES**



Echelle : 1/200	Date : 21/04/08	REV. : PE08021a
-----------------	-----------------	-----------------

**ZA ALBITECH**  
54 Rue Gustave Eiffel  
81012 ALBI Cedex 9

Tel. : 05 63 48 14 20  
Fax : 05 63 48 14 30  
mail : [albia@orange.fr](mailto:albia@orange.fr)